



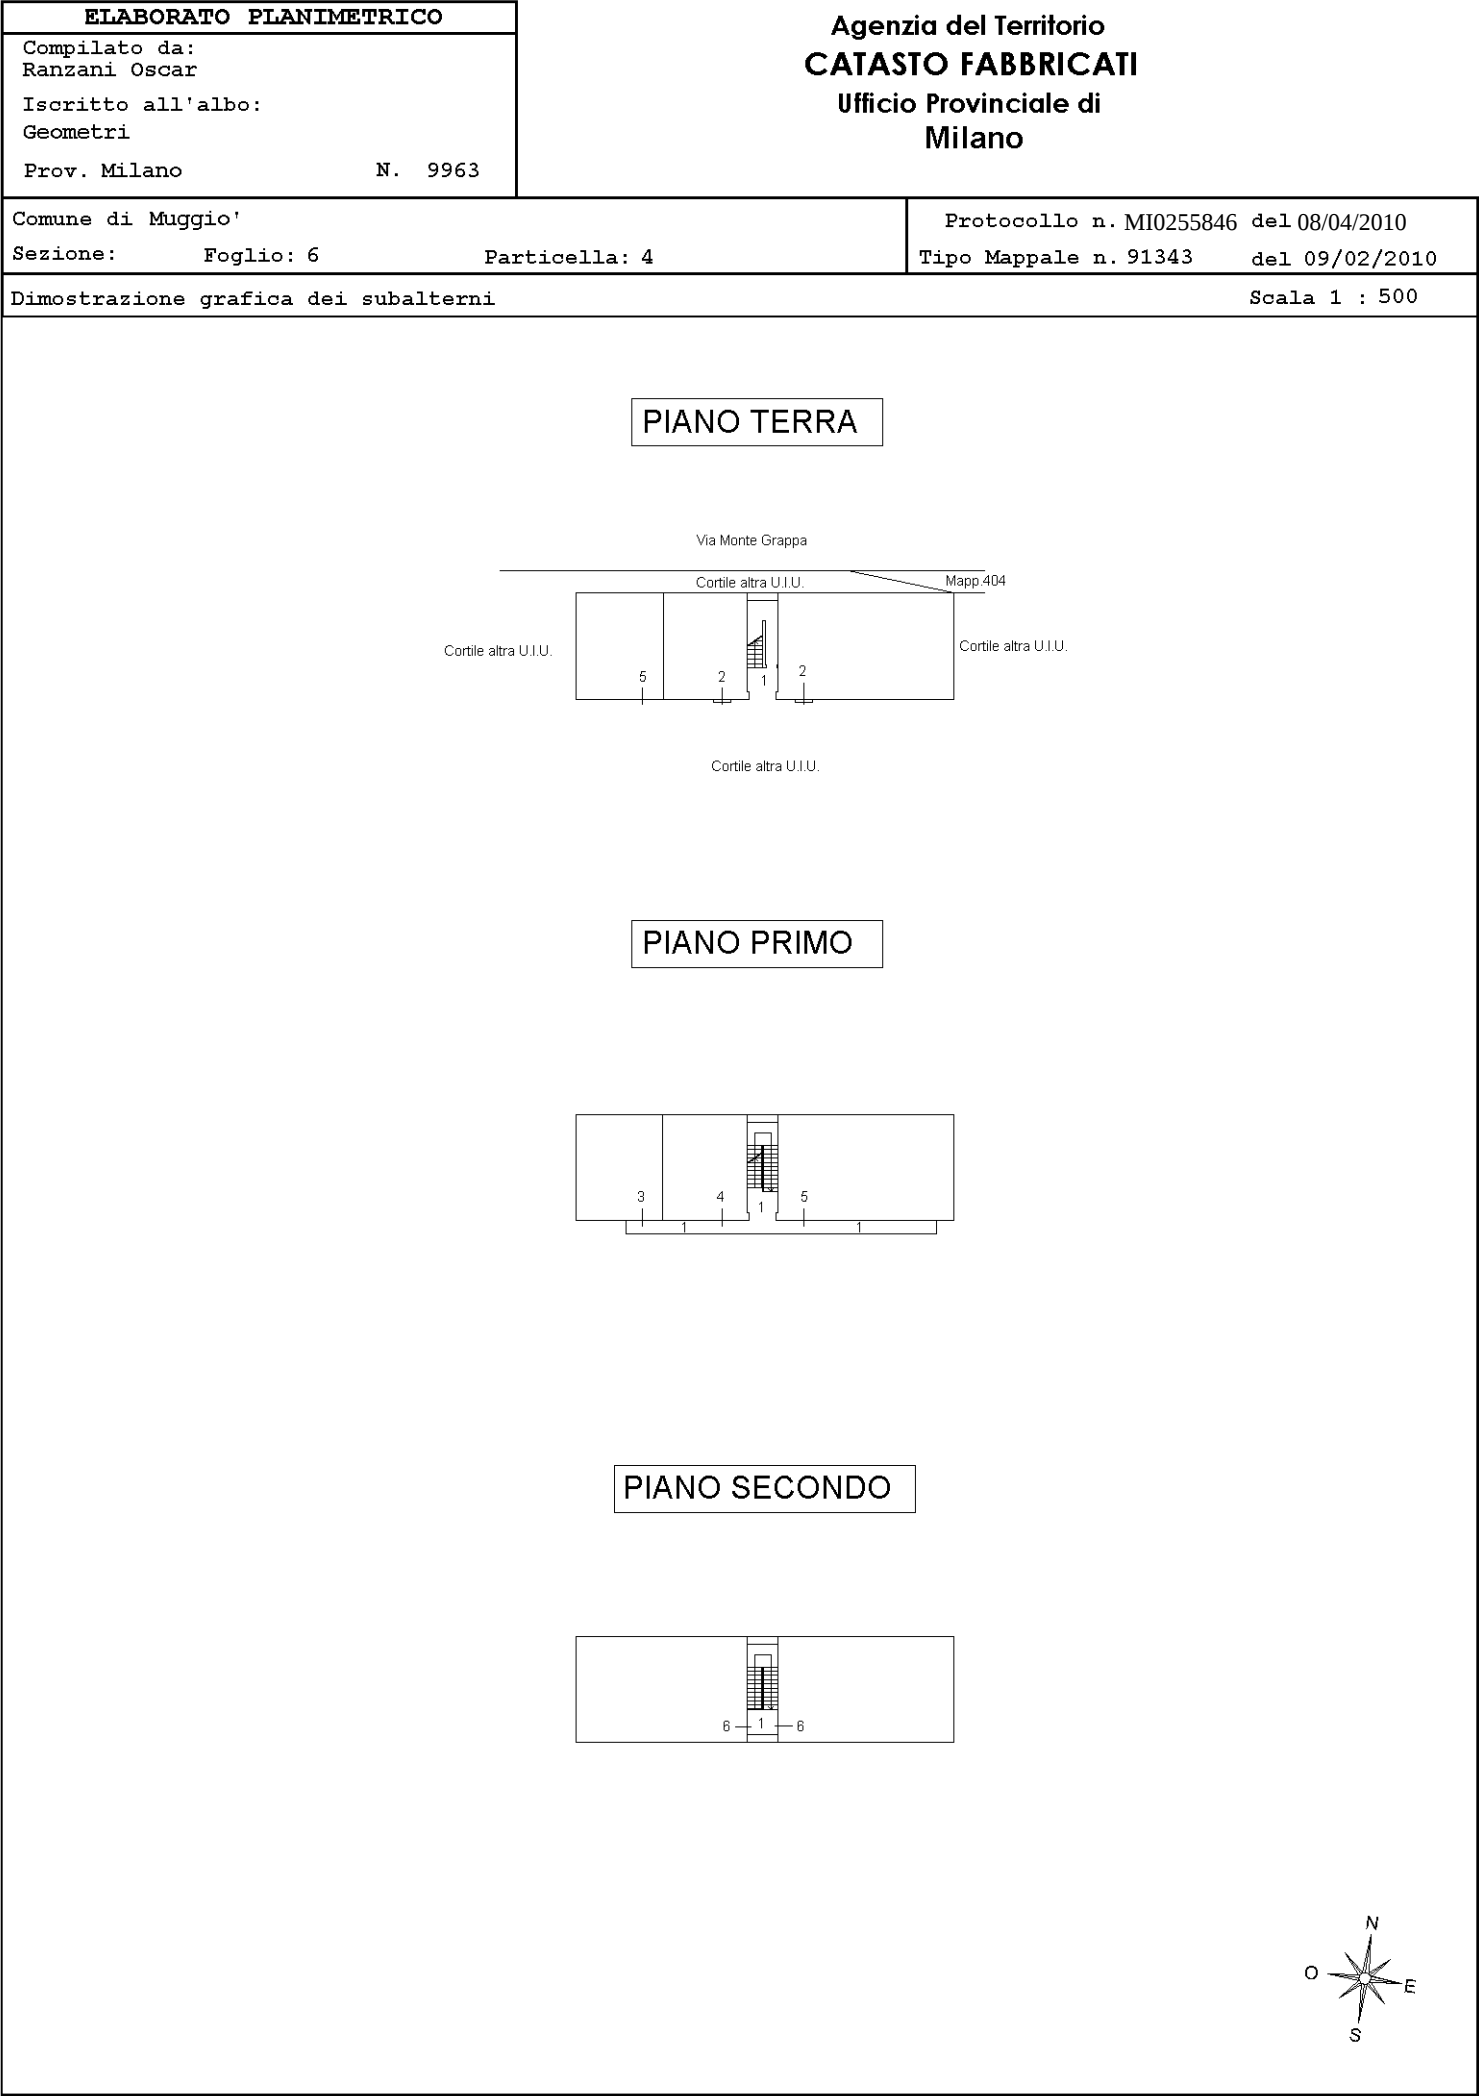


Agenzia del Territorio
CATASTO FABBRICATI
Ufficio Provinciale di
Milano

Dichiarazione protocollo n. MI0255846 del 08/04/2010 Planimetria di u.i.u. in Comune di Muggio' Via Monte Grappa civ. 37	
Identificativi Catastali: Sezione: Foglio: 6 Particella: 4 Subalterno: 2	Compilata da: Ranzani Oscar Iscritto all'albo: Geometri Prov. Milano N. 9963

Scheda n. 1 Scala 1:200

PIANO TERRA

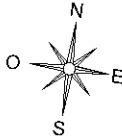
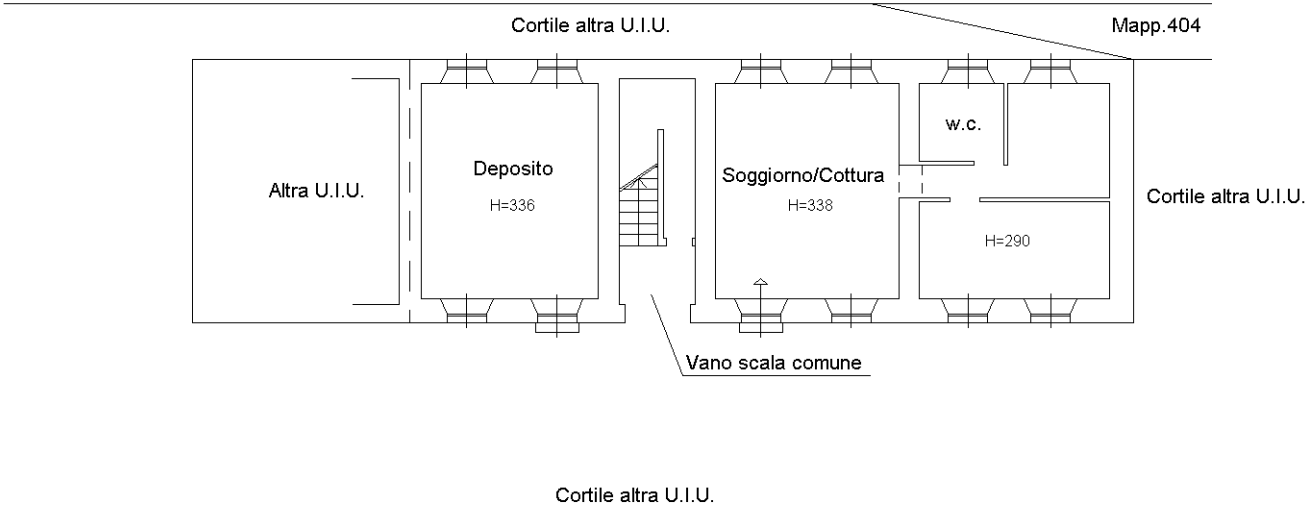


Agenzia del Territorio
CATASTO FABBRICATI
Ufficio Provinciale di
Milano

Dichiarazione protocollo n. MI0255846 del 08/04/2010 Planimetria di u.i.u. in Comune di Muggio' Via Monte Grappa civ. 37	
Identificativi Catastali: Sezione: Foglio: 6 Particella: 4 Subalterno: 3	Compilata da: Ranzani Oscar Iscritto all'albo: Geometri Prov. Milano N. 9963

Scheda n. 1 Scala 1:200

PIANO PRIMO

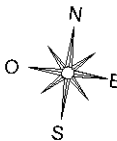
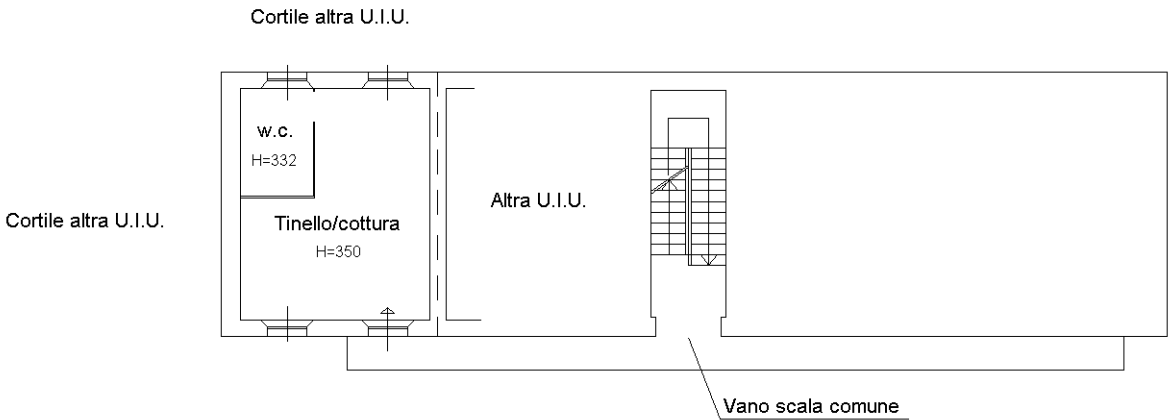


Agenzia del Territorio
CATASTO FABBRICATI
Ufficio Provinciale di
Milano

Dichiarazione protocollo n. MI0255846 del 08/04/2010 Planimetria di u.i.u. in Comune di Muggio' Via Monte Grappa civ. 37	
Identificativi Catastali: Sezione: Foglio: 6 Particella: 4 Subalterno: 4	Compilata da: Ranzani Oscar Iscritto all'albo: Geometri Prov. Milano N. 9963

Scheda n. 1 Scala 1:200

PIANO PRIMO

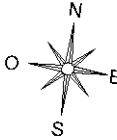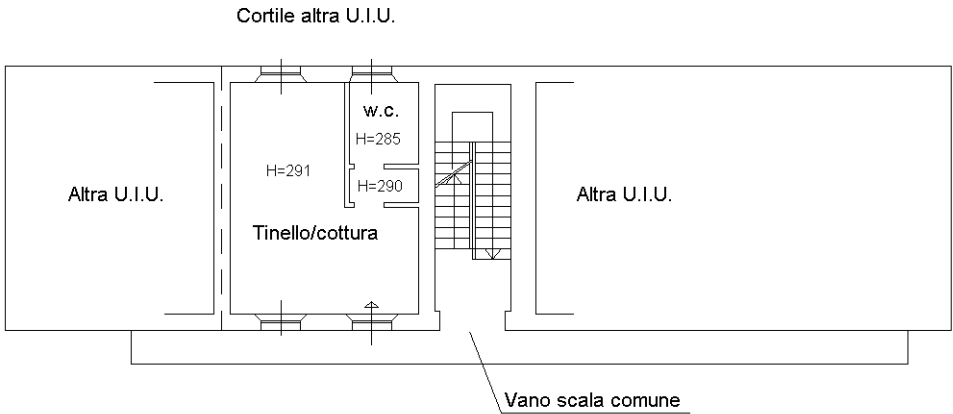

Agenzia del Territorio
CATASTO FABBRICATI
Ufficio Provinciale di
Milano

Dichiarazione protocollo n. MI0255846 del 08/04/2010
 Planimetria di u.i.u. in Comune di Muggio'


civ. 37

Prov. Milano



N. 9963

Scheda n. 1	Scala 1:200
-------------	-------------

PIANO TERRA

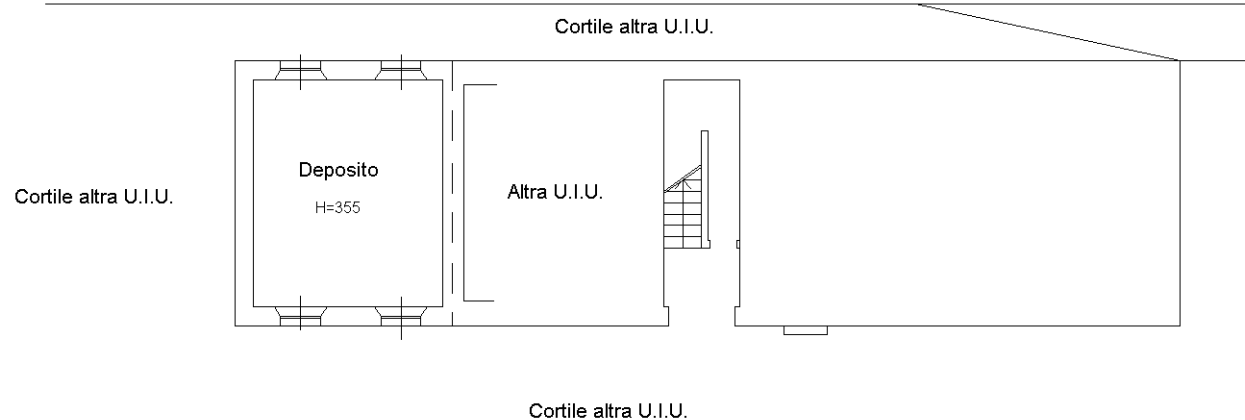

PIANO PRIMO

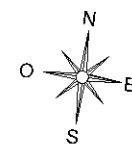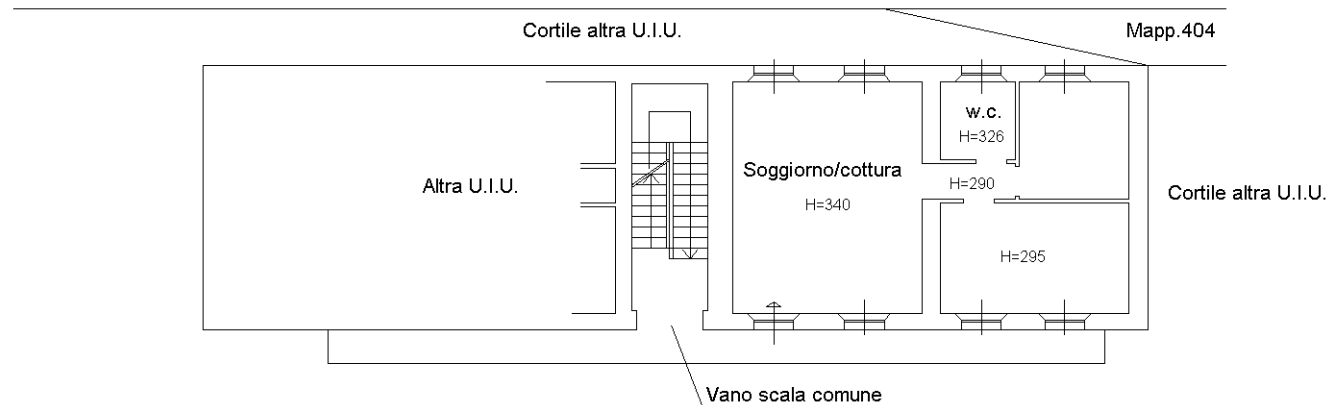

Agenzia del Territorio
CATASTO FABBRICATI
Ufficio Provinciale di
Milano

Dichiarazione protocollo n. MI0255846 del 08/04/2010	
Planimetria di u.i.u. in Comune di Muggio'	
Via Monte Grappa civ. 37	
Identificativi Catastali:	Compilata da:
Sezione:	Ranzani Oscar
Foglio: 6	Iscritto all'albo:
Particella: 4	Geometri
Subalterno: 6	Prov. Milano N. 9963

Scheda n. 1 Scala 1:200

PIANO SECONDO

